

# SYSTEMSCHNITTE SATTELDÄCHER




## Bsp. Haus 2

(Grundstücke die tiefer als die Erschließungsstraße liegen)


## Bsp. Haus 1

(Grundstücke die mit der Erschließungsstraße in Hangneigung laufen)

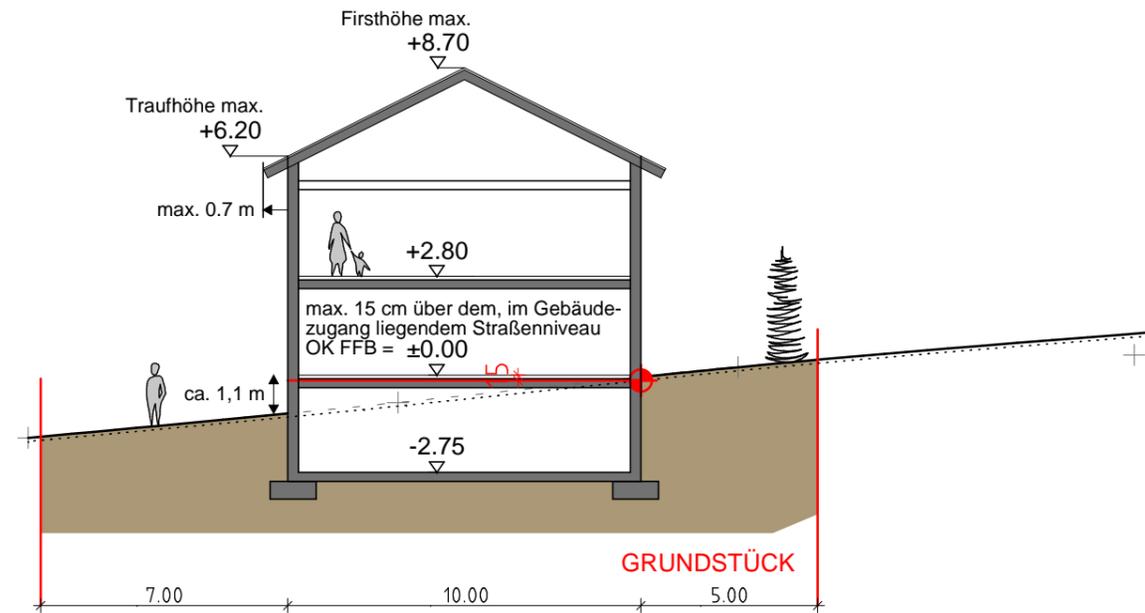

## Bsp. Haus 3


(Grundstücke die höher als die Erschließungsstraße liegen, und in WA 1)

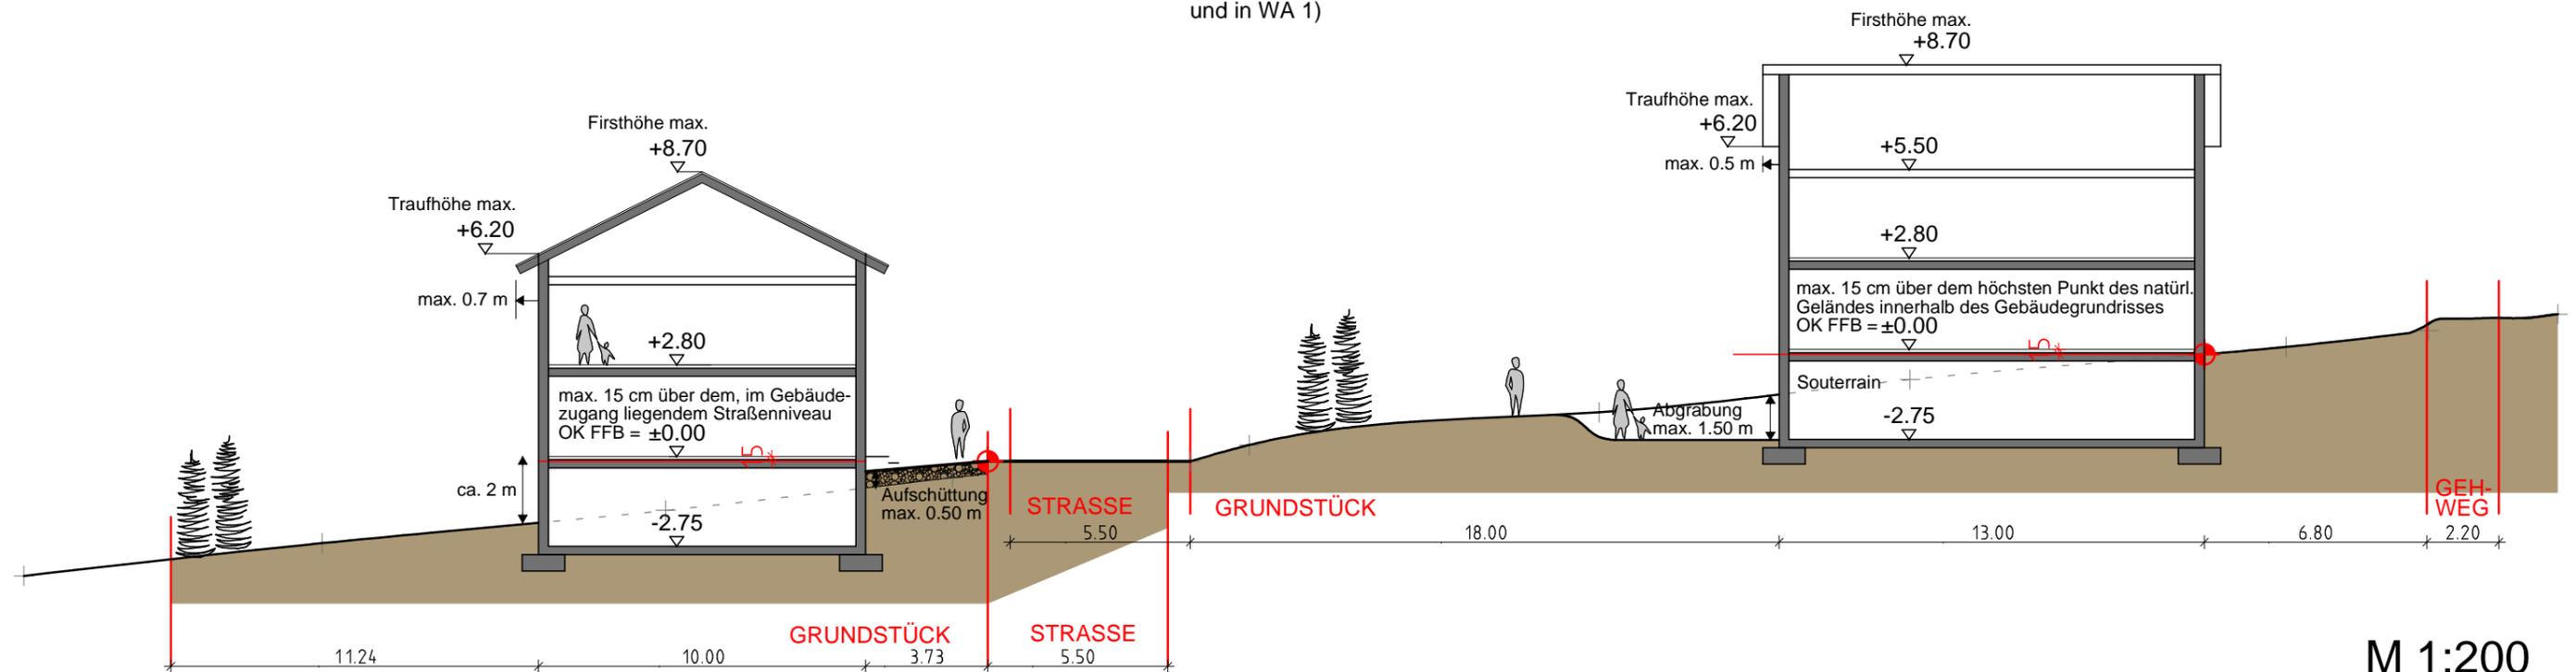


M 1:200

# SYSTEMANSICHTEN M 1:200

## SATTELDÄCHER Bsp Haus 1

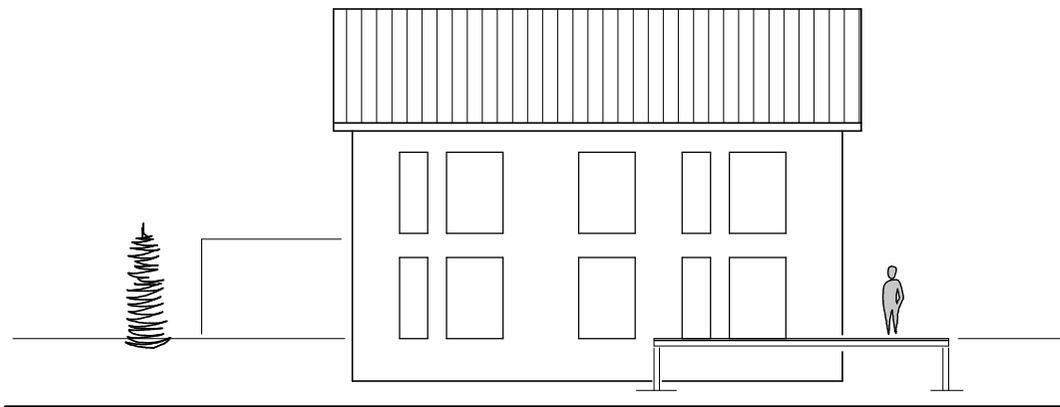

SÜD-WEST ANSICHT

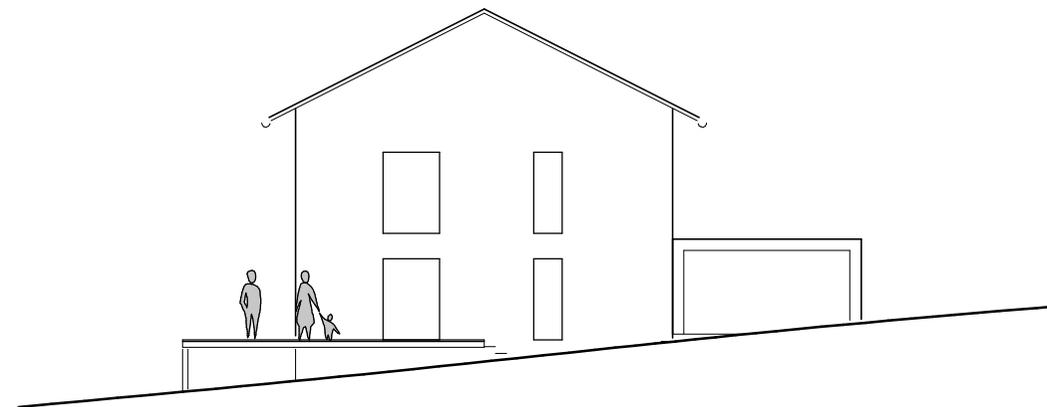


SÜD-OST ANSICHT


# SYSTEMANSICHTEN M 1:200

## SATTELDÄCHER

### Bsp Haus 2

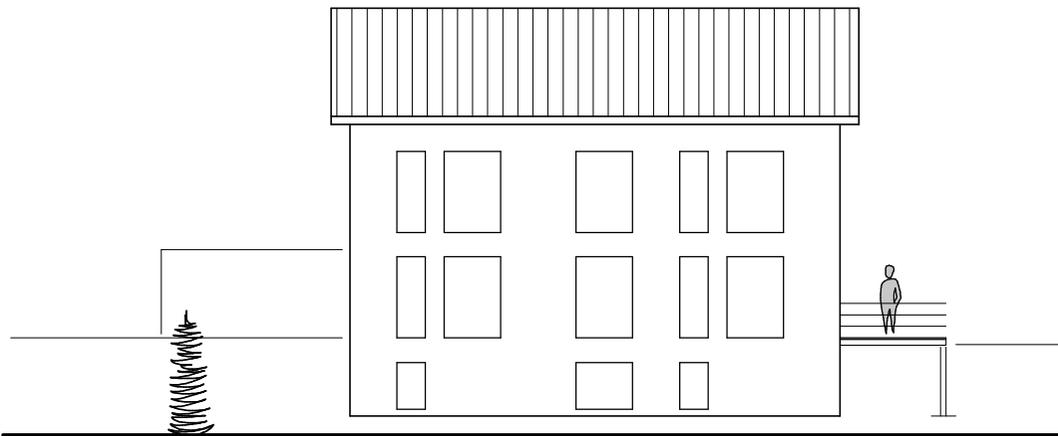


WEST ANSICHT

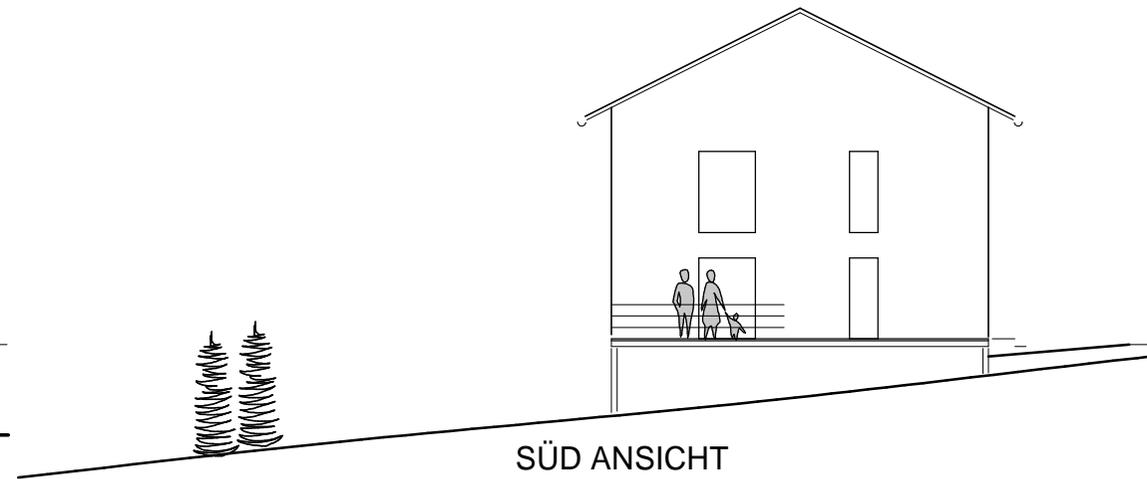


SÜD ANSICHT

**SYSTEMANSICHTEN** M 1:200  
SATTELDÄCHER  
Bsp Haus 3

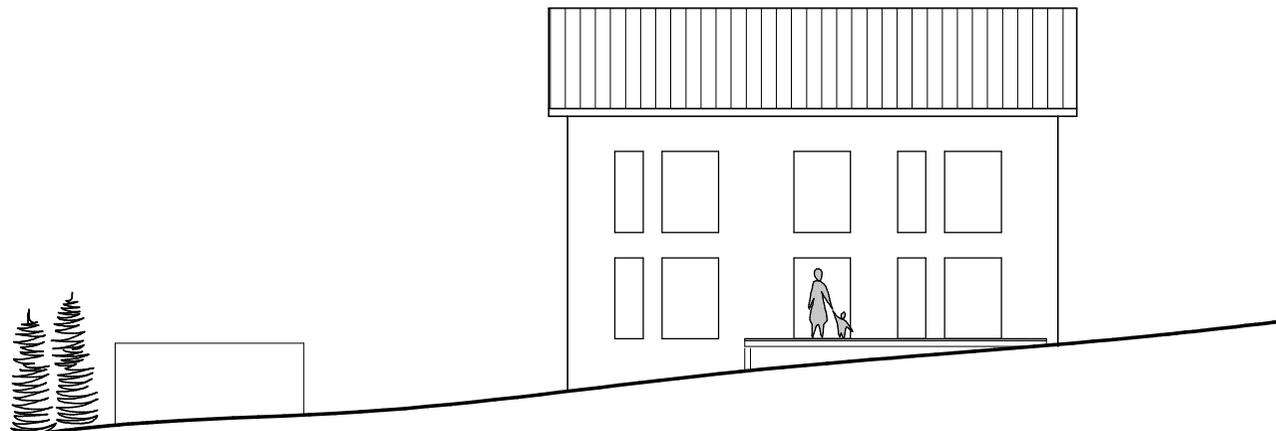

SÜD ANSICHT

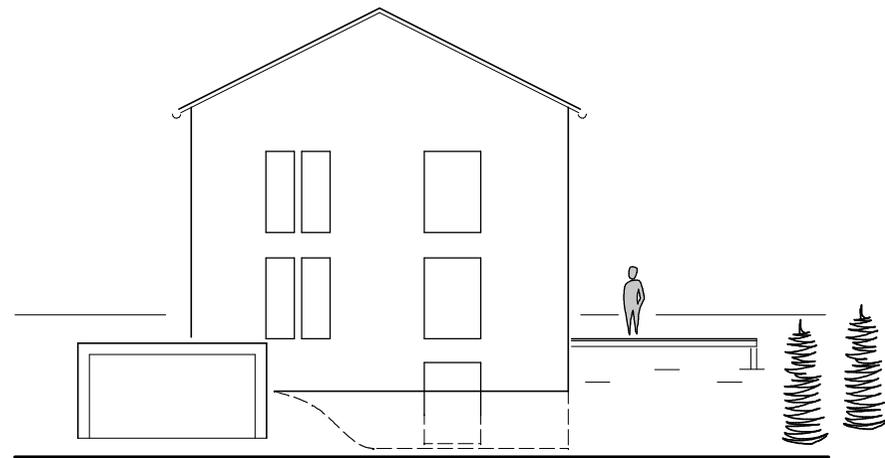

WEST ANSICHT

# SYSTEMSCHNITTE VERSETZTES PULTDACH




## Bsp. Haus 2

(Grundstücke die tiefer als die Erschließungsstraße liegen)


## Bsp. Haus 1

(Grundstücke die mit der Erschließungsstraße in Hangneigung laufen)

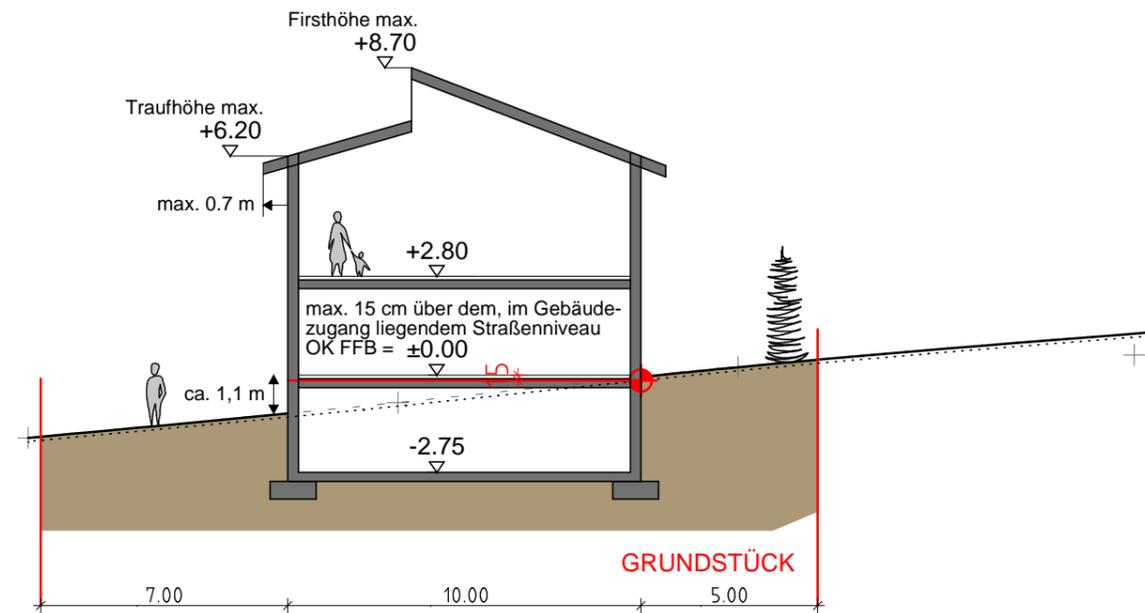

## Bsp. Haus 3

(Grundstücke die höher als die Erschließungsstraße liegen, und in WA 1)

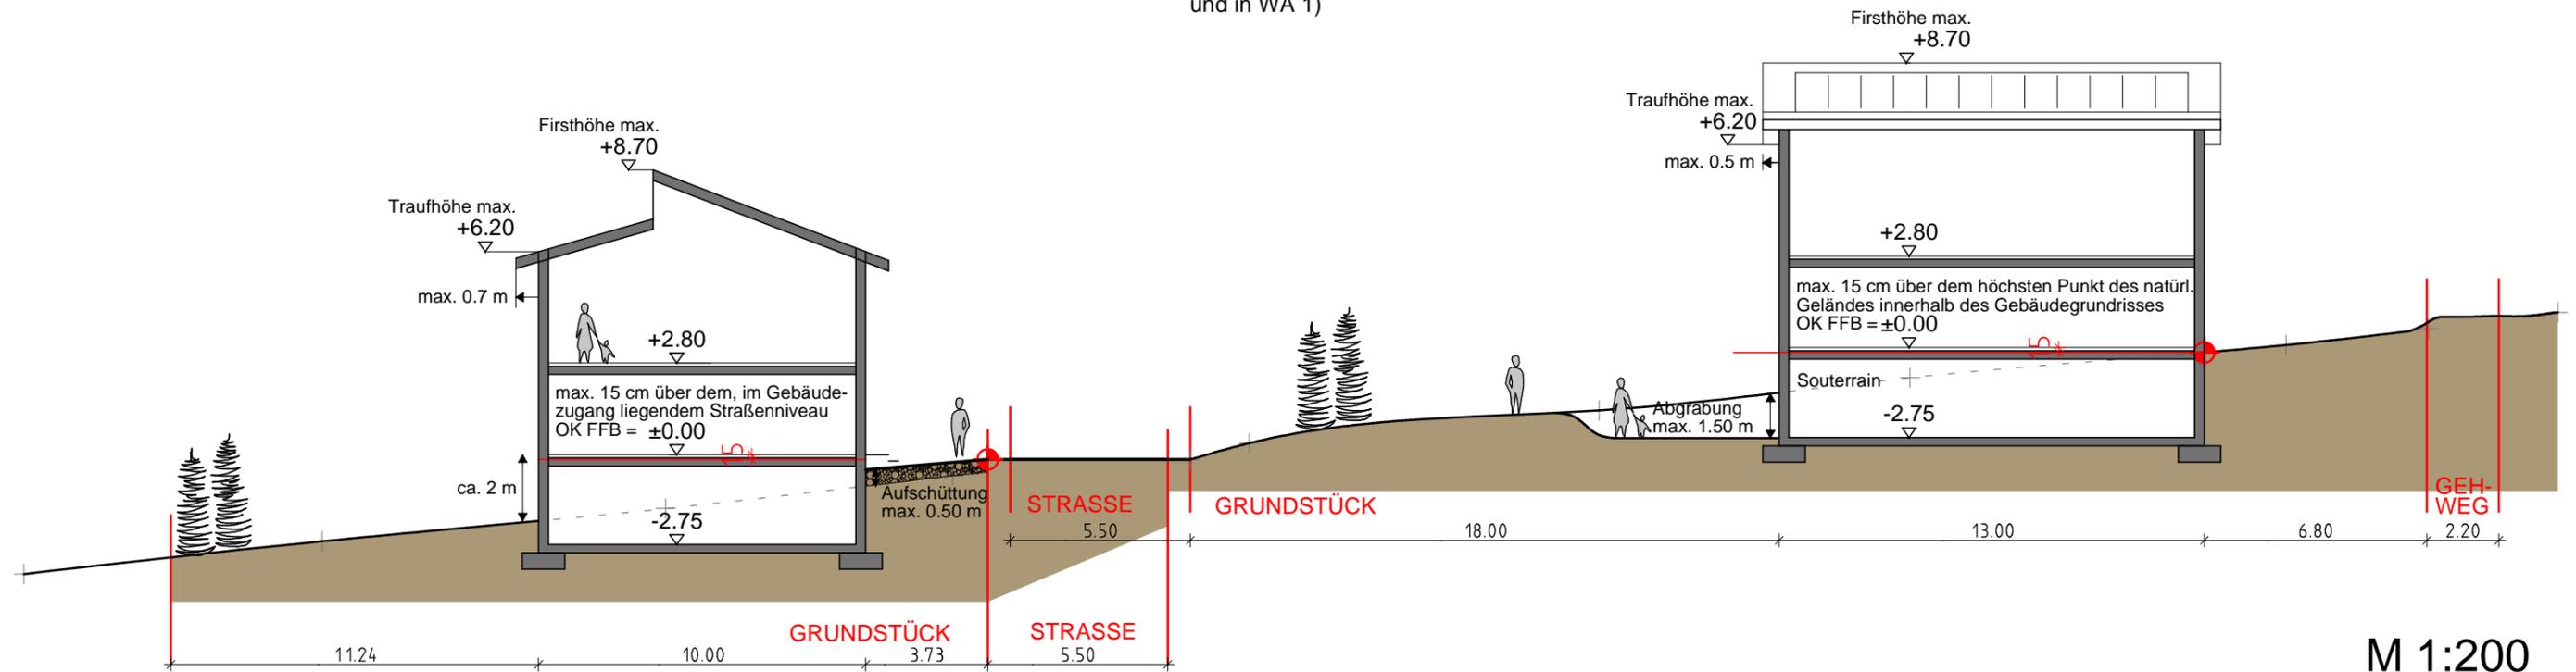


M 1:200


# SYSTEMANSICHTEN M 1:200

## VERSETZTES PULTDACH

Bsp Haus 1

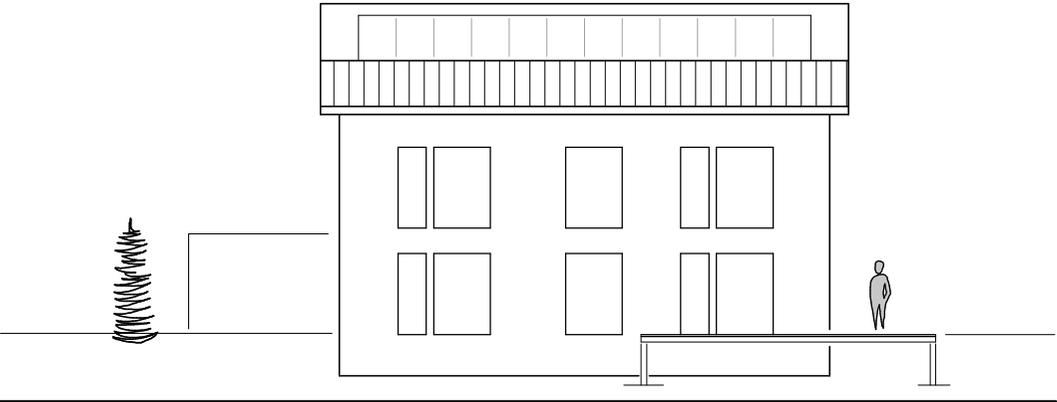

SÜD-WEST ANSICHT

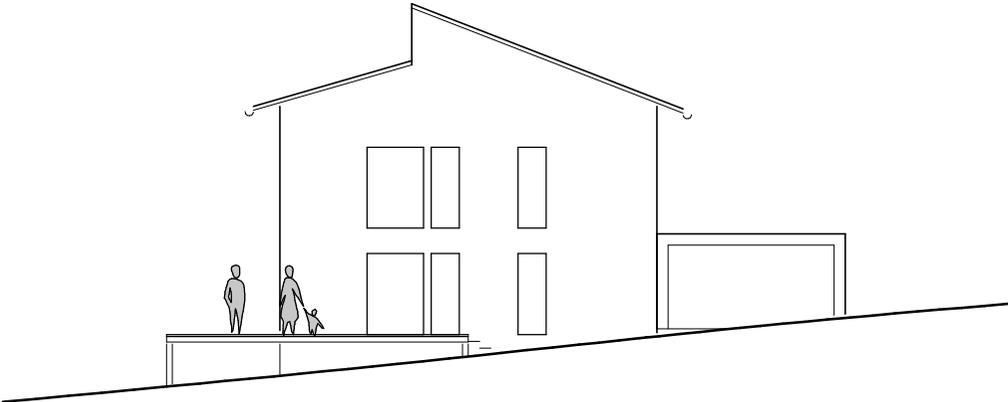


SÜD-OST ANSICHT


# SYSTEMANSICHTEN M 1:200

## VERSETZTES PULTDACH

Bsp Haus 2

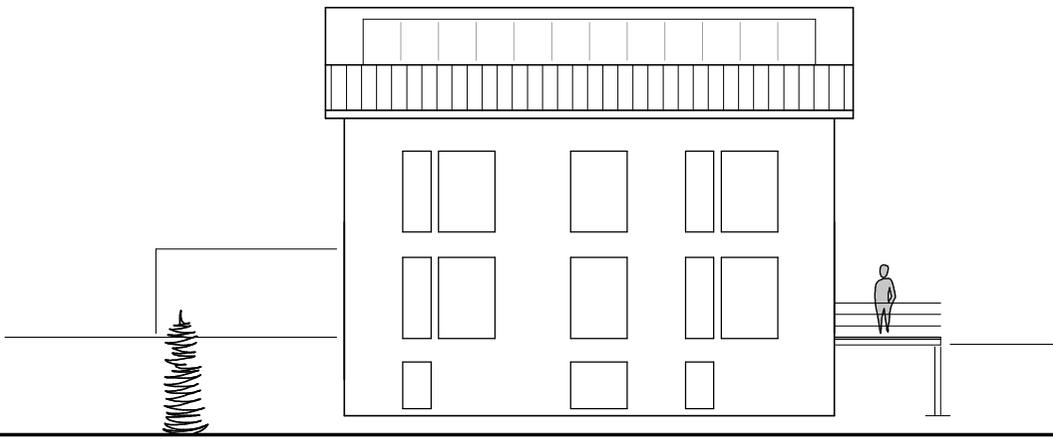

WEST ANSICHT

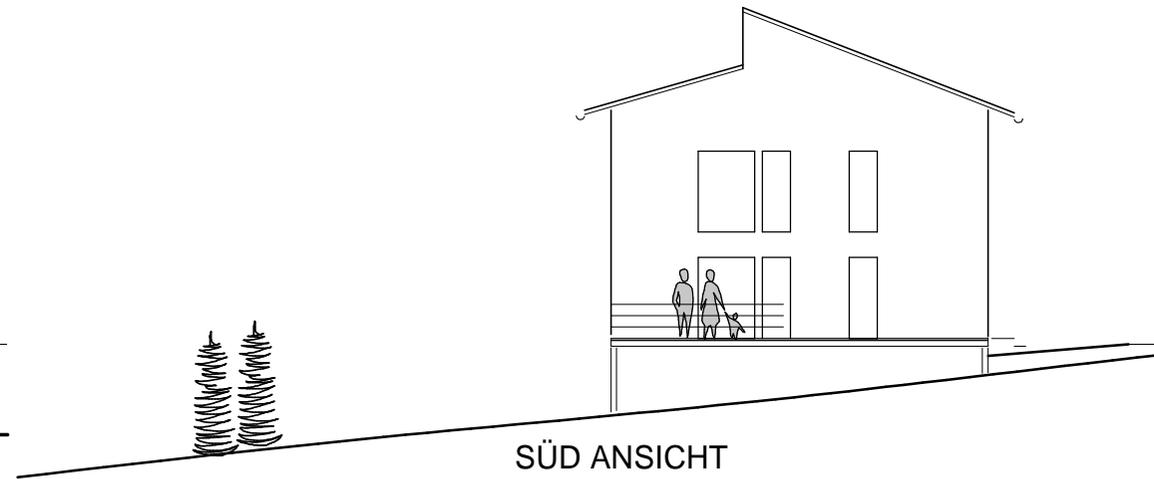


SÜD ANSICHT


# SYSTEMANSICHTEN M 1:200

## VERSETZTES PULTDACH

Bsp Haus 3

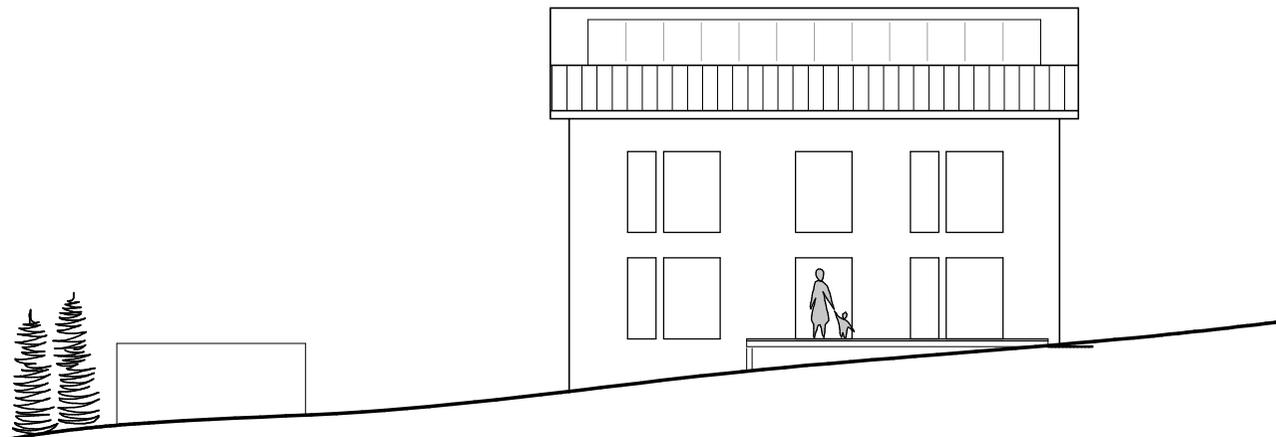

SÜD ANSICHT

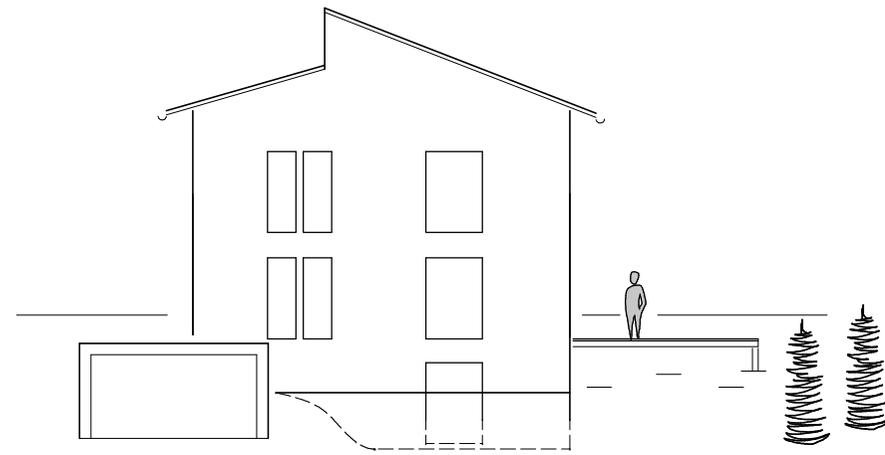

WEST ANSICHT

# SYSTEMSCHNITTE

## ZELTDACH (quadratisch)




### Bsp. Haus 2

(Grundstücke die tiefer als die Erschließungsstraße liegen)


### Bsp. Haus 1

(Grundstücke die mit der Erschließungsstraße in Hangneigung laufen)

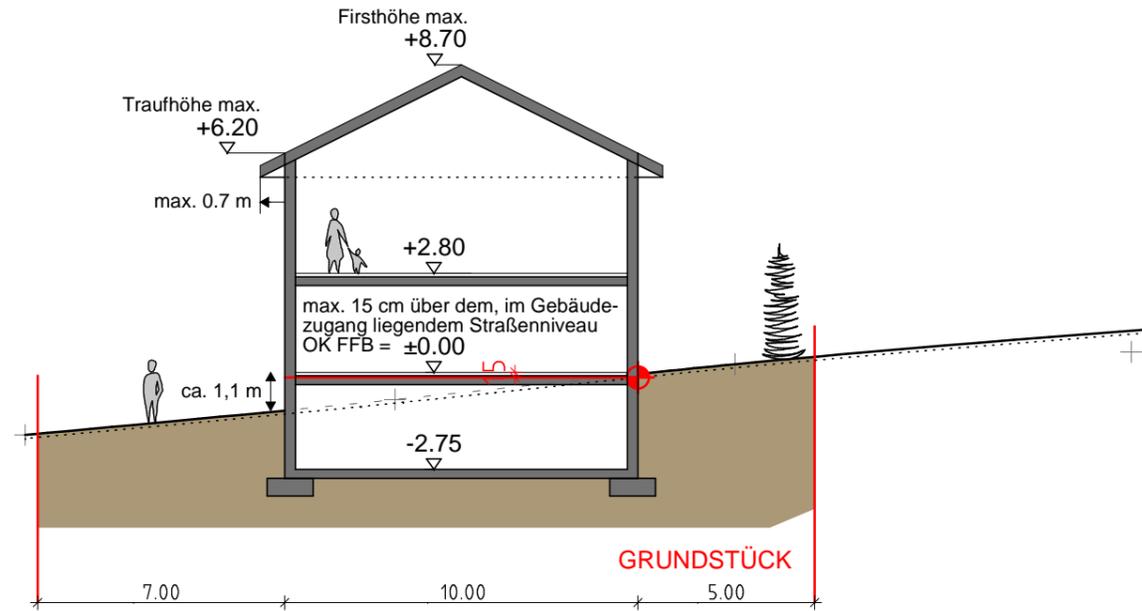

### Bsp. Haus 3

(Grundstücke die höher als die Erschließungsstraße liegen, und in WA 1)

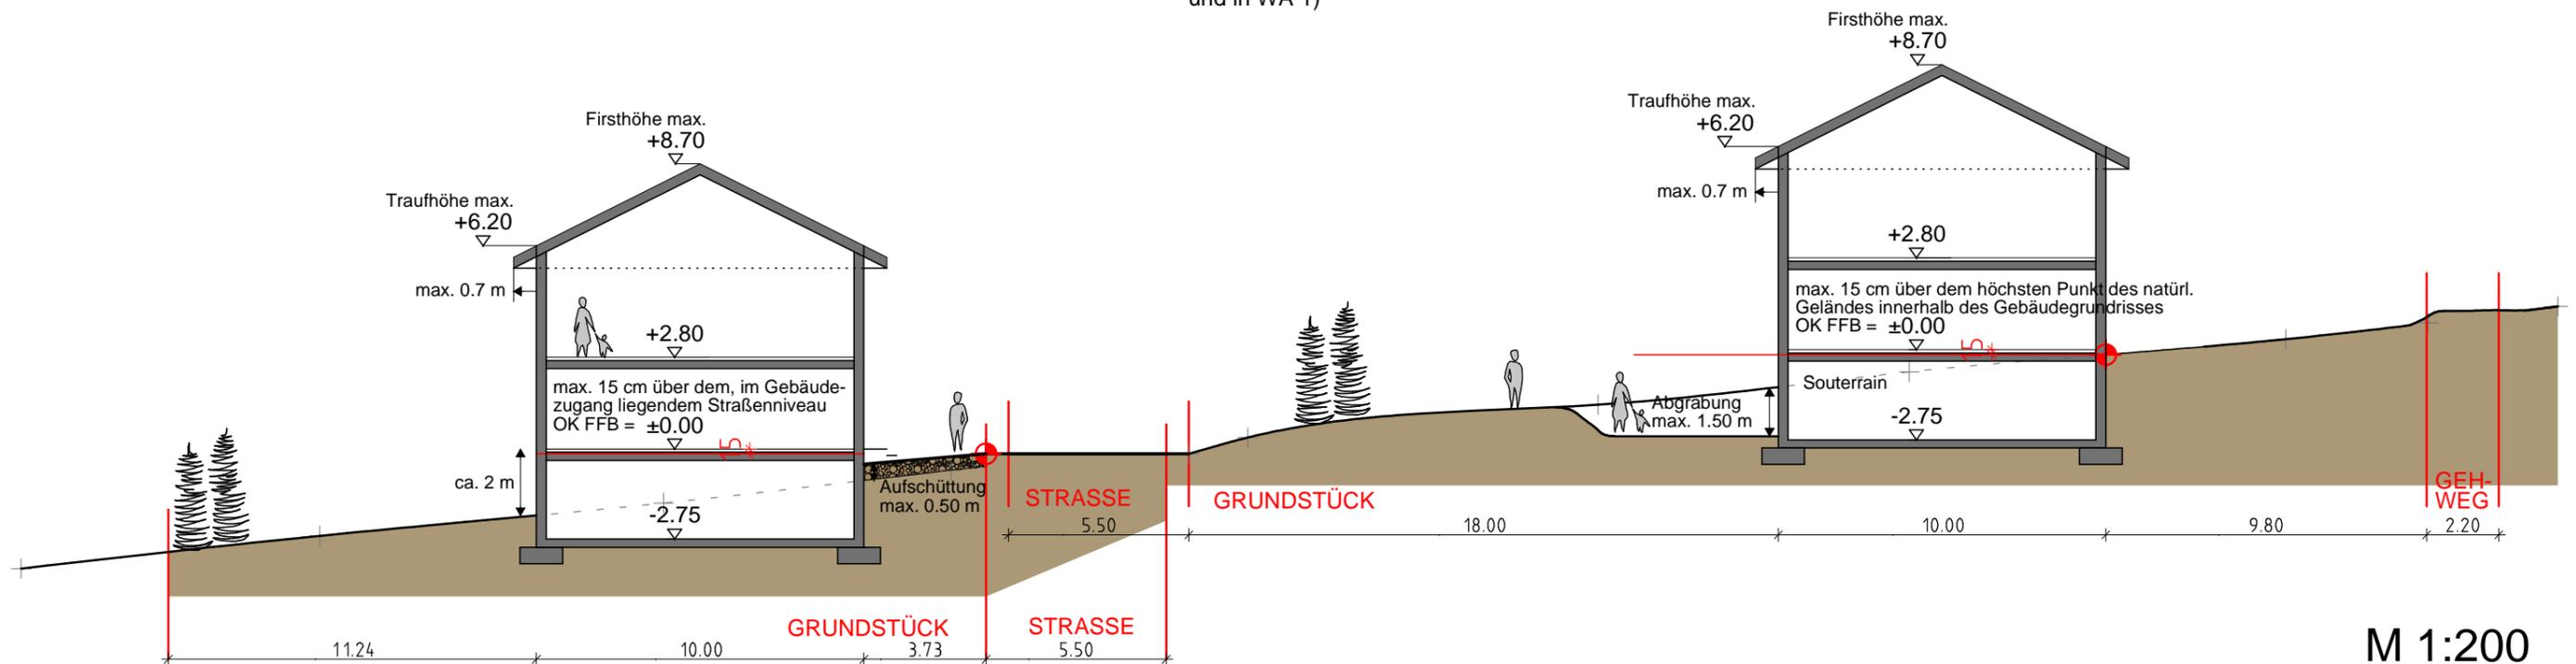


M 1:200


# SYSTEMANSICHTEN M 1:200

ZELTDACH (quadratisch)

Bsp Haus 1

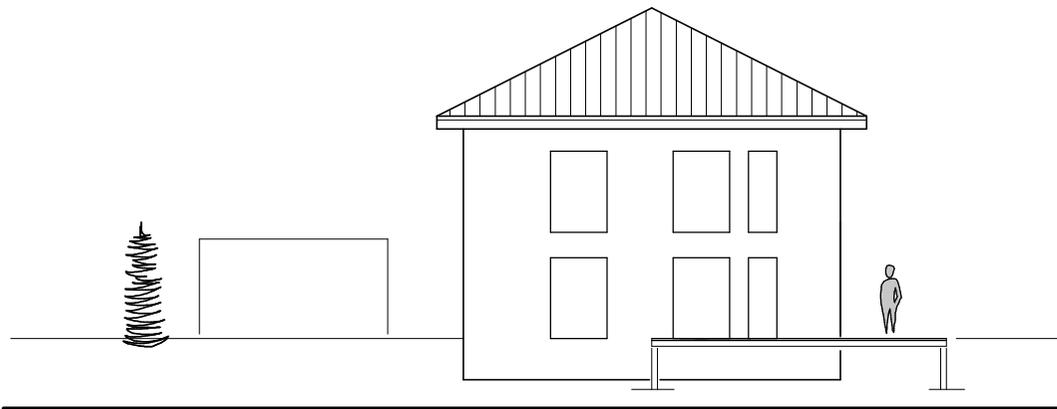

SÜD-WEST ANSICHT

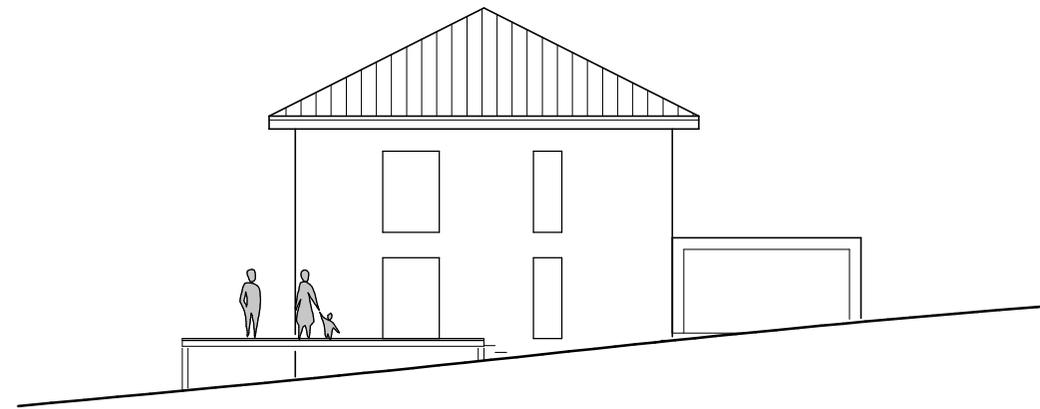


SÜD-OST ANSICHT


# SYSTEMANSICHTEN M 1:200

ZELTDACH (quadratisch)

Bsp Haus 2

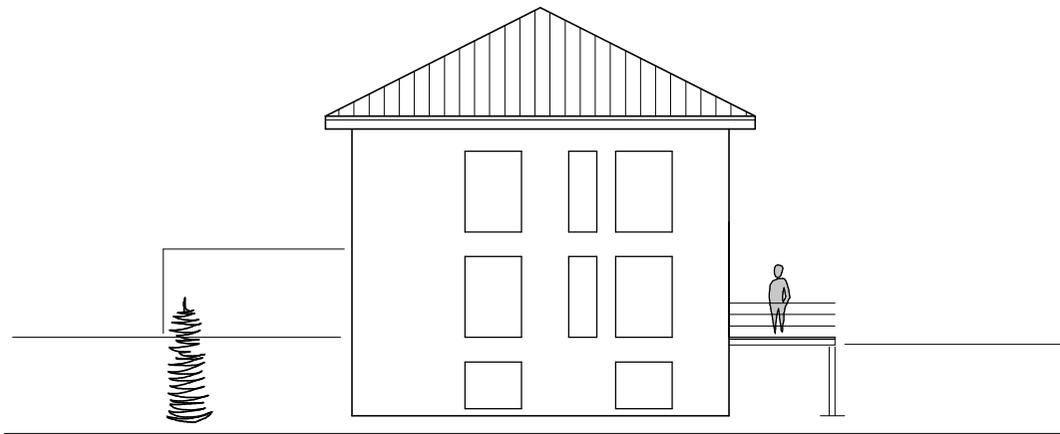

WEST ANSICHT

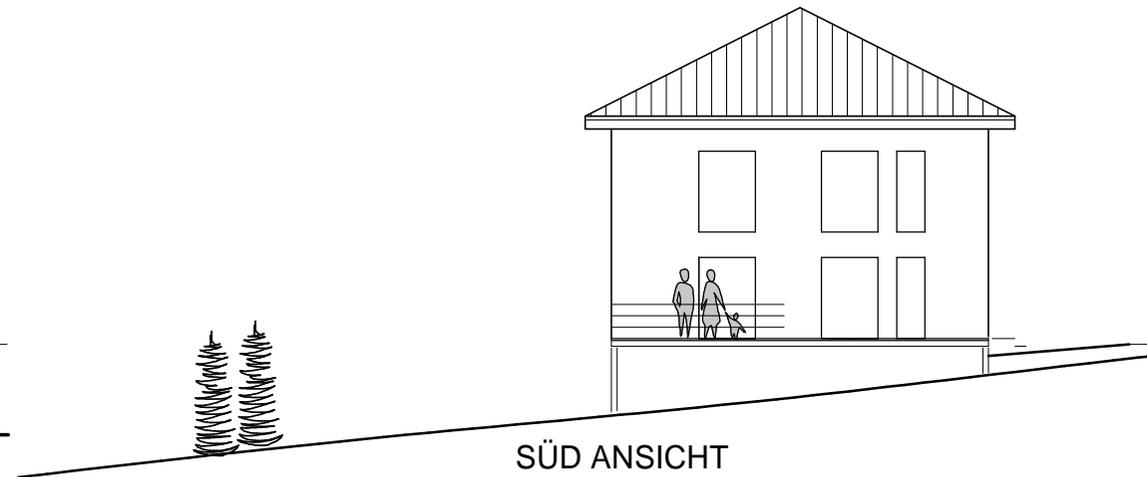


SÜD ANSICHT


# SYSTEMANSICHTEN M 1:200

ZELTDACH (quadratisch)

Bsp Haus 3

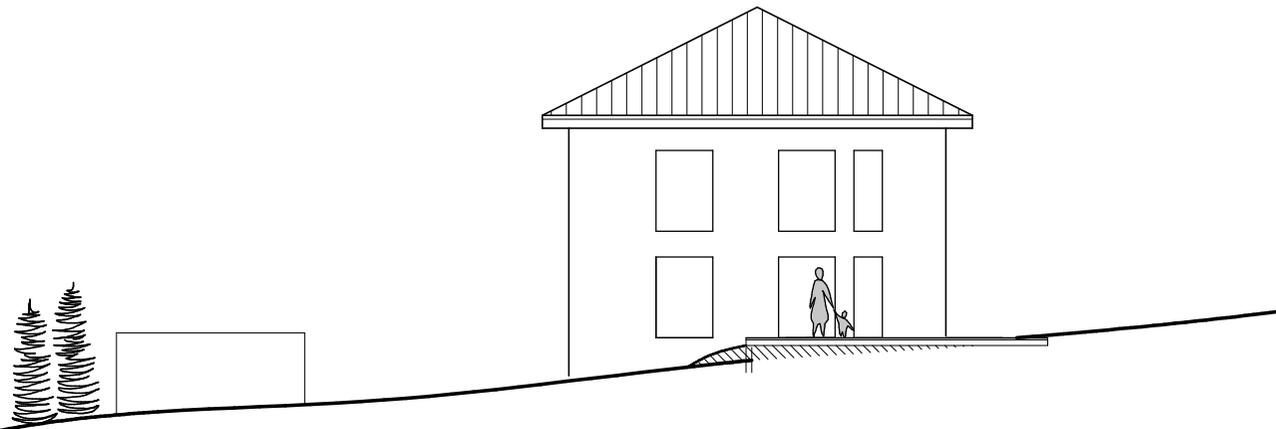

SÜD ANSICHT

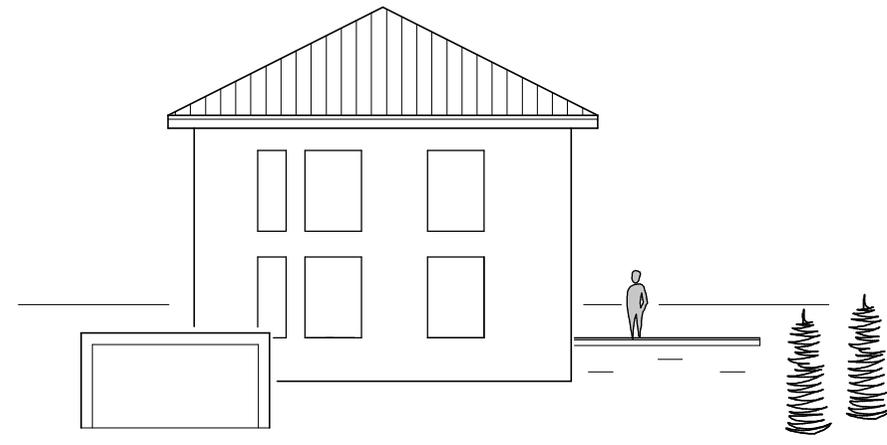

WEST ANSICHT

# SYSTEMSCHNITTE WALMDACH




## Bsp. Haus 2

(Grundstücke die tiefer als die Erschließungsstraße liegen)


## Bsp. Haus 1

(Grundstücke die mit der Erschließungsstraße in Hangneigung laufen)

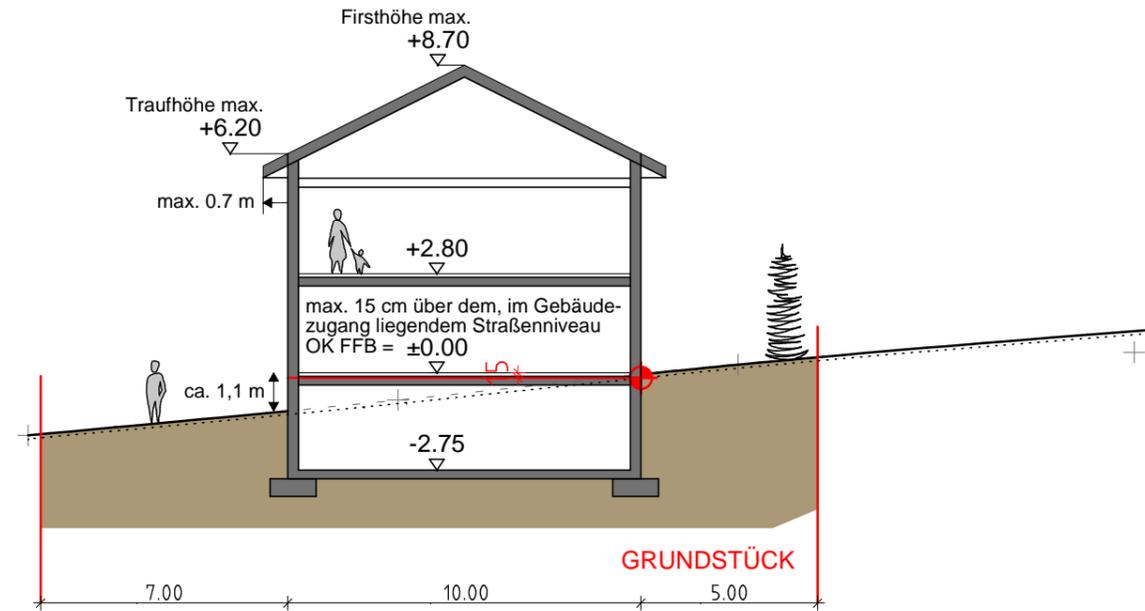

## Bsp. Haus 3


(Grundstücke die höher als die Erschließungsstraße liegen, und in WA 1)

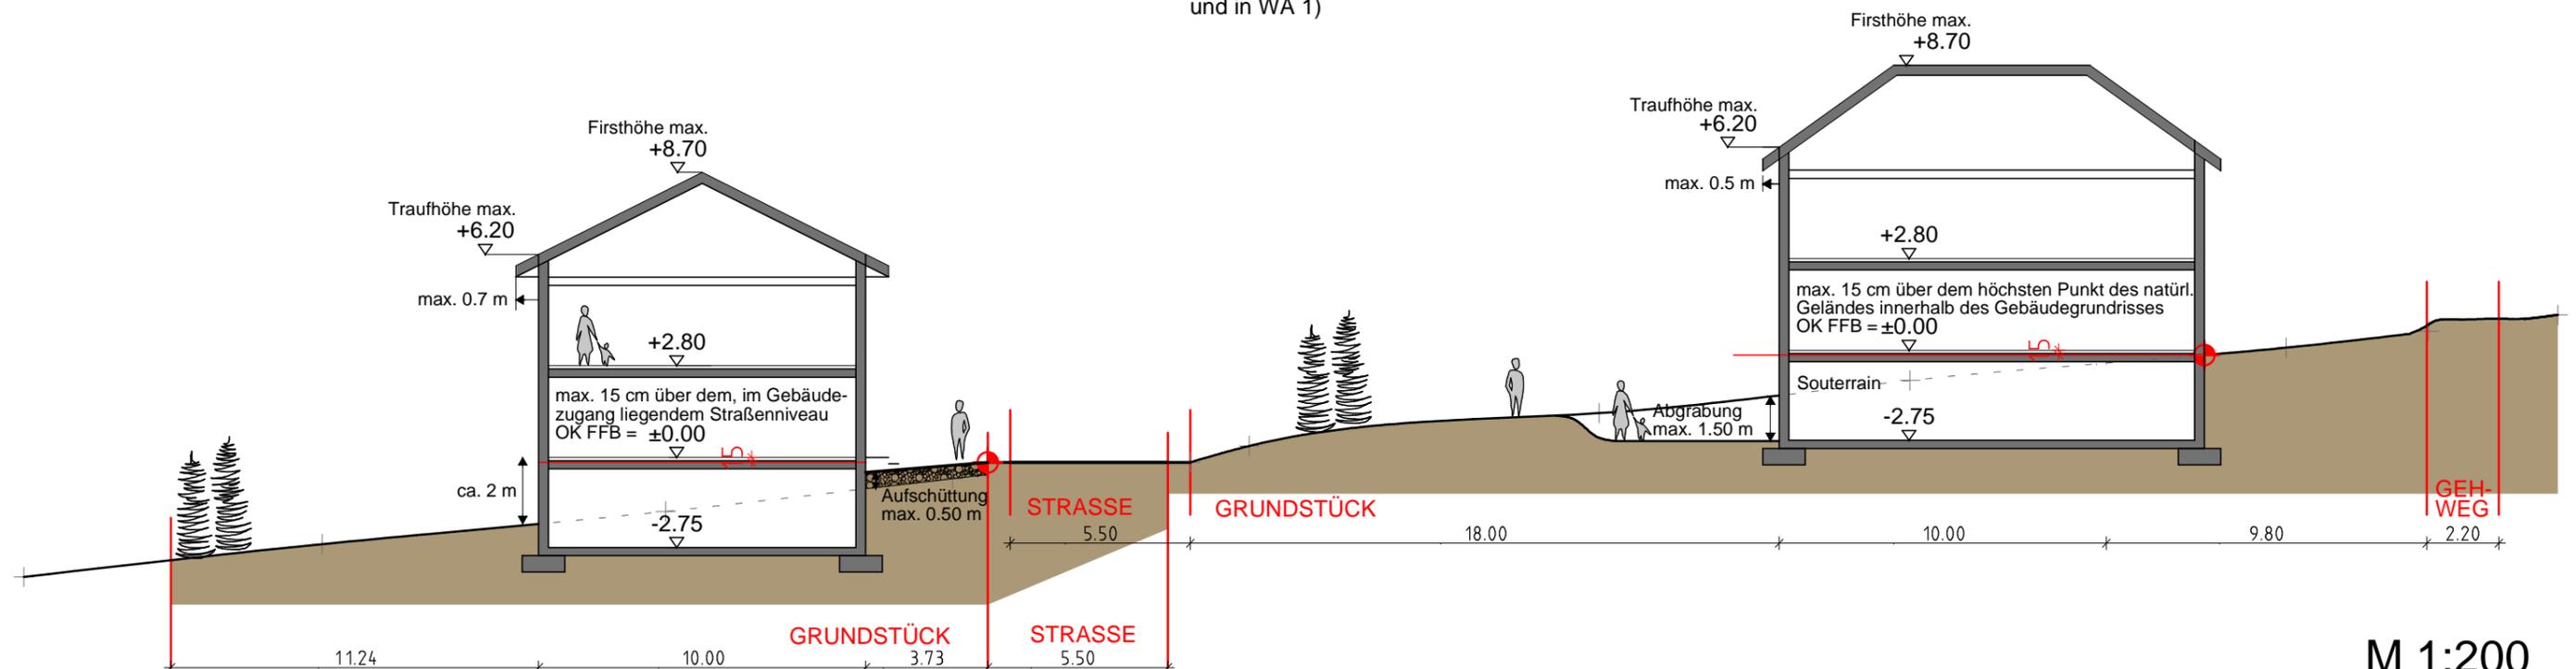

M 1:200

# SYSTEMANSICHTEN M 1:200

WALMDACH  
Bsp Haus 1

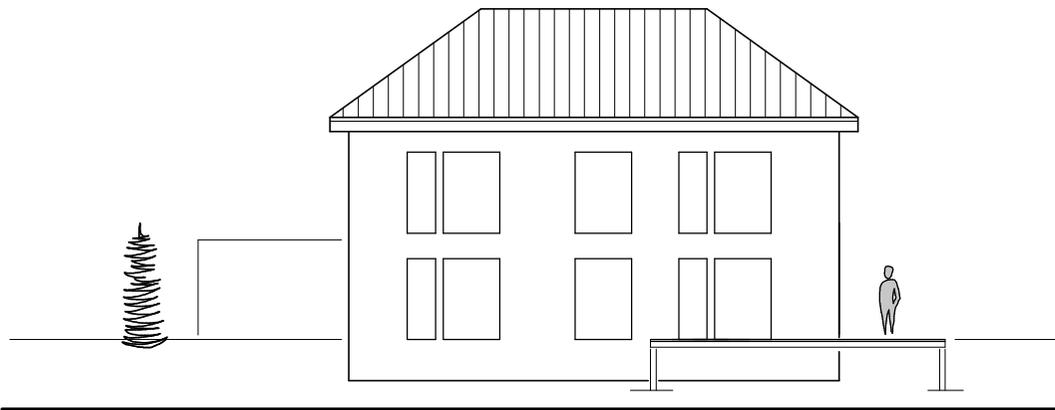

SÜD-WEST ANSICHT




SÜD-OST ANSICHT


# SYSTEMANSICHTEN M 1:200

WALMDACH

Bsp Haus 2

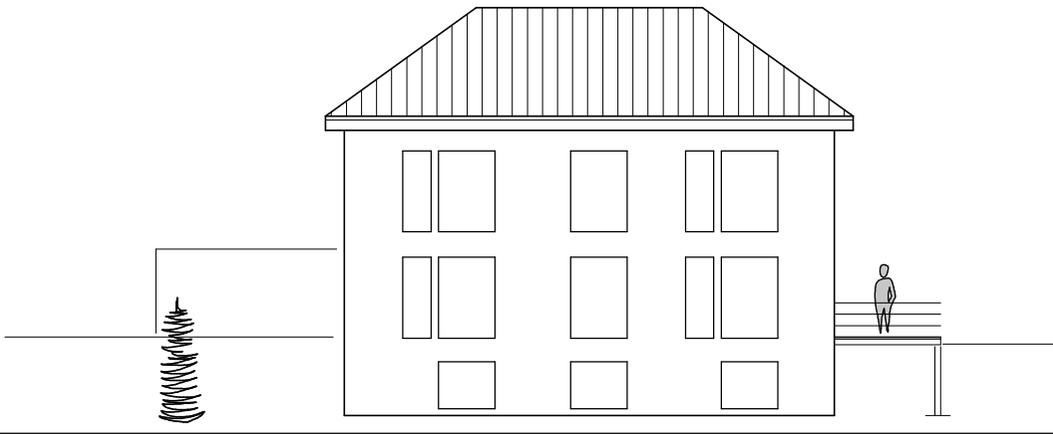

WEST ANSICHT

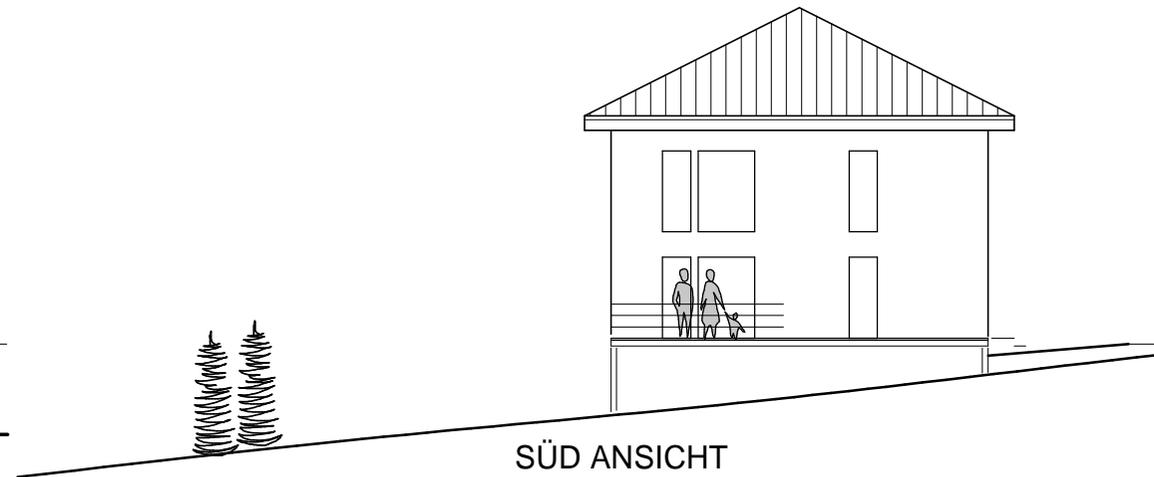


SÜD ANSICHT


# SYSTEMANSICHTEN M 1:200

WALMDACH

Bsp Haus 3

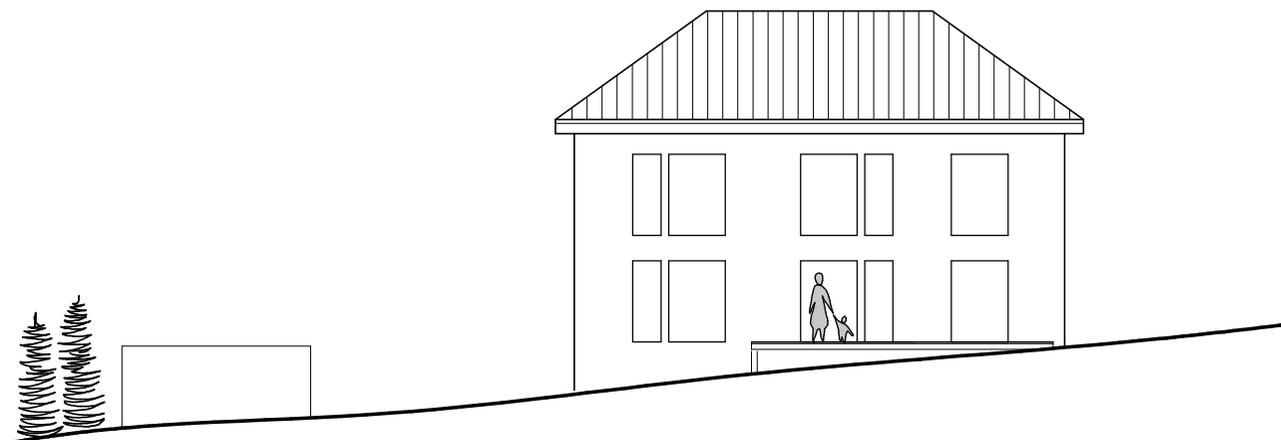



SÜD ANSICHT

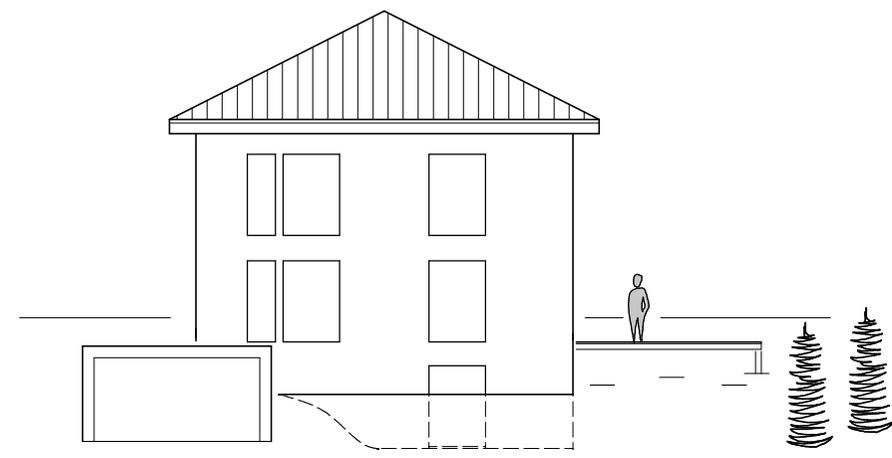


WEST ANSICHT



SYSTEMSCHNITT/-ANSICHTEN  
 FLACHDACH  
 Sonderfall Grundstück q

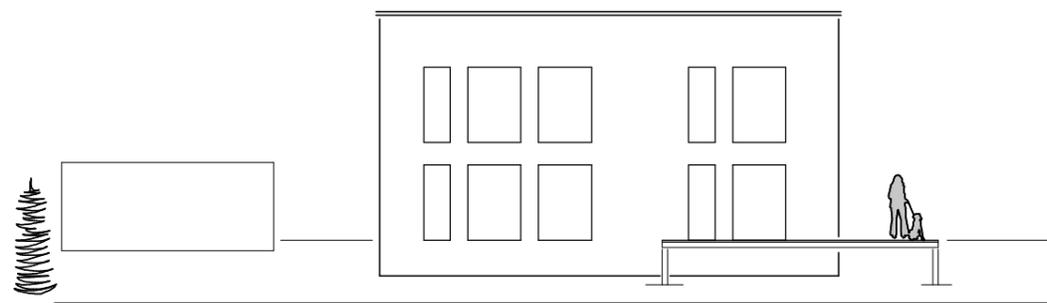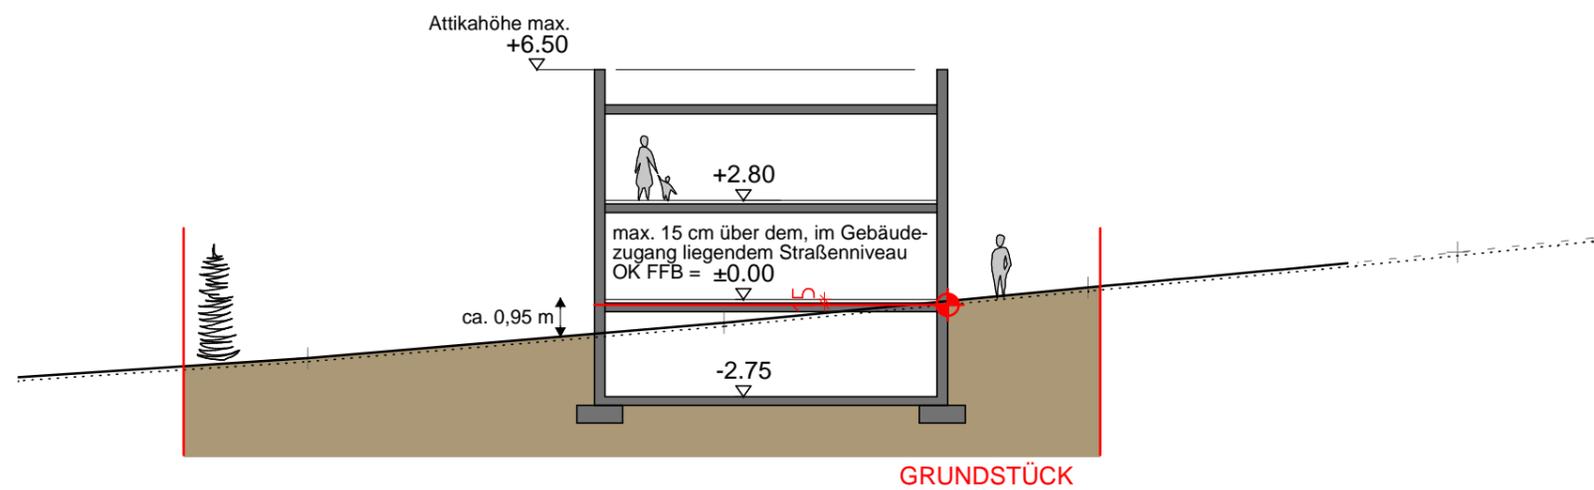

SÜD-WEST ANSICHT

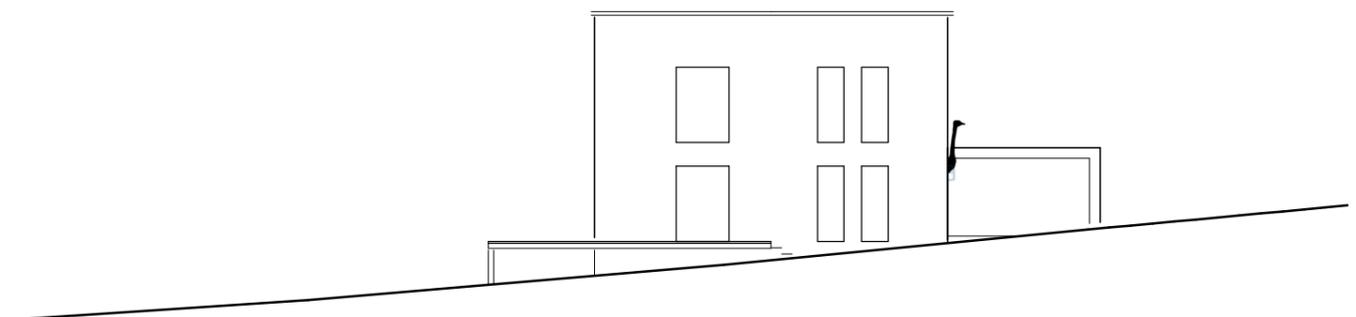

SÜD-OST ANSICHT