


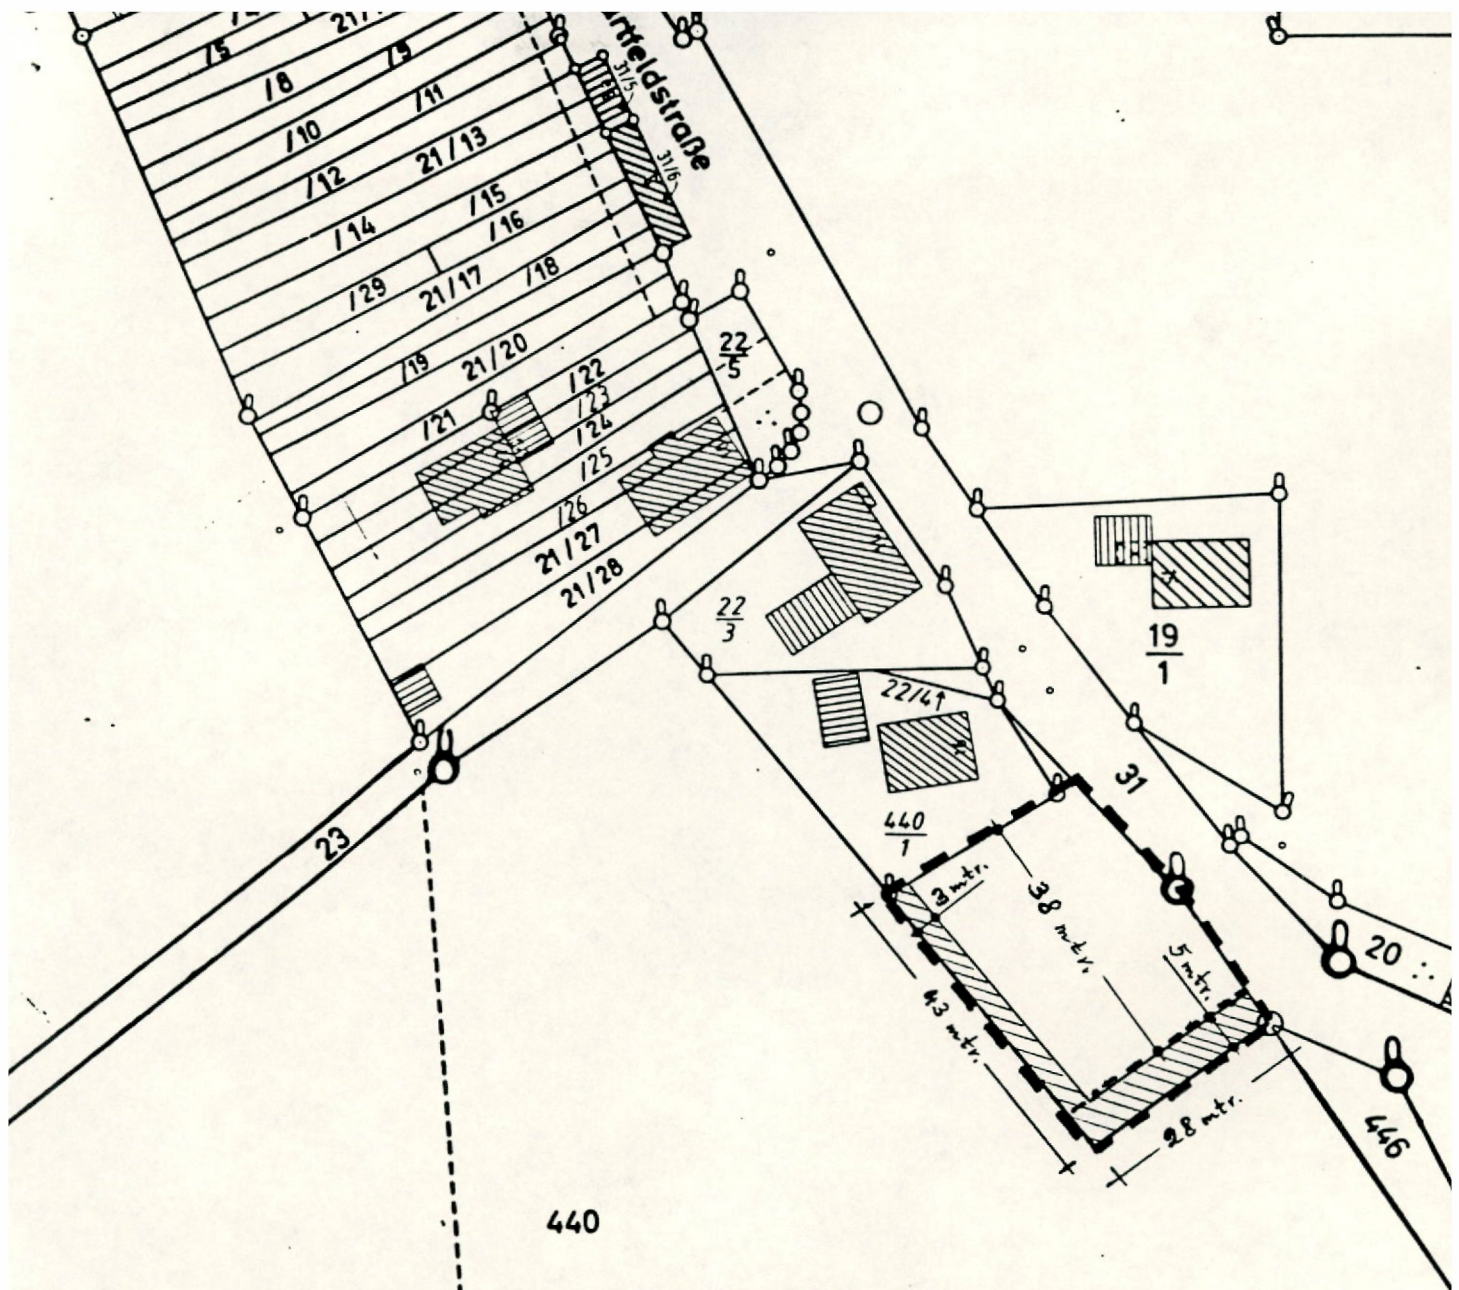

Zeichenerklärung:

- Geltungsbereich
- priv. Grünfläche
- Baugrenze

Vervielfältigungsrecht vorbehalten

Die Richtigkeit der eingetragenen Flurstücksnummern
und Zugehörigkeiten wird bestätigt.

Aichach, 14.4.1970, Ridmder VOS